
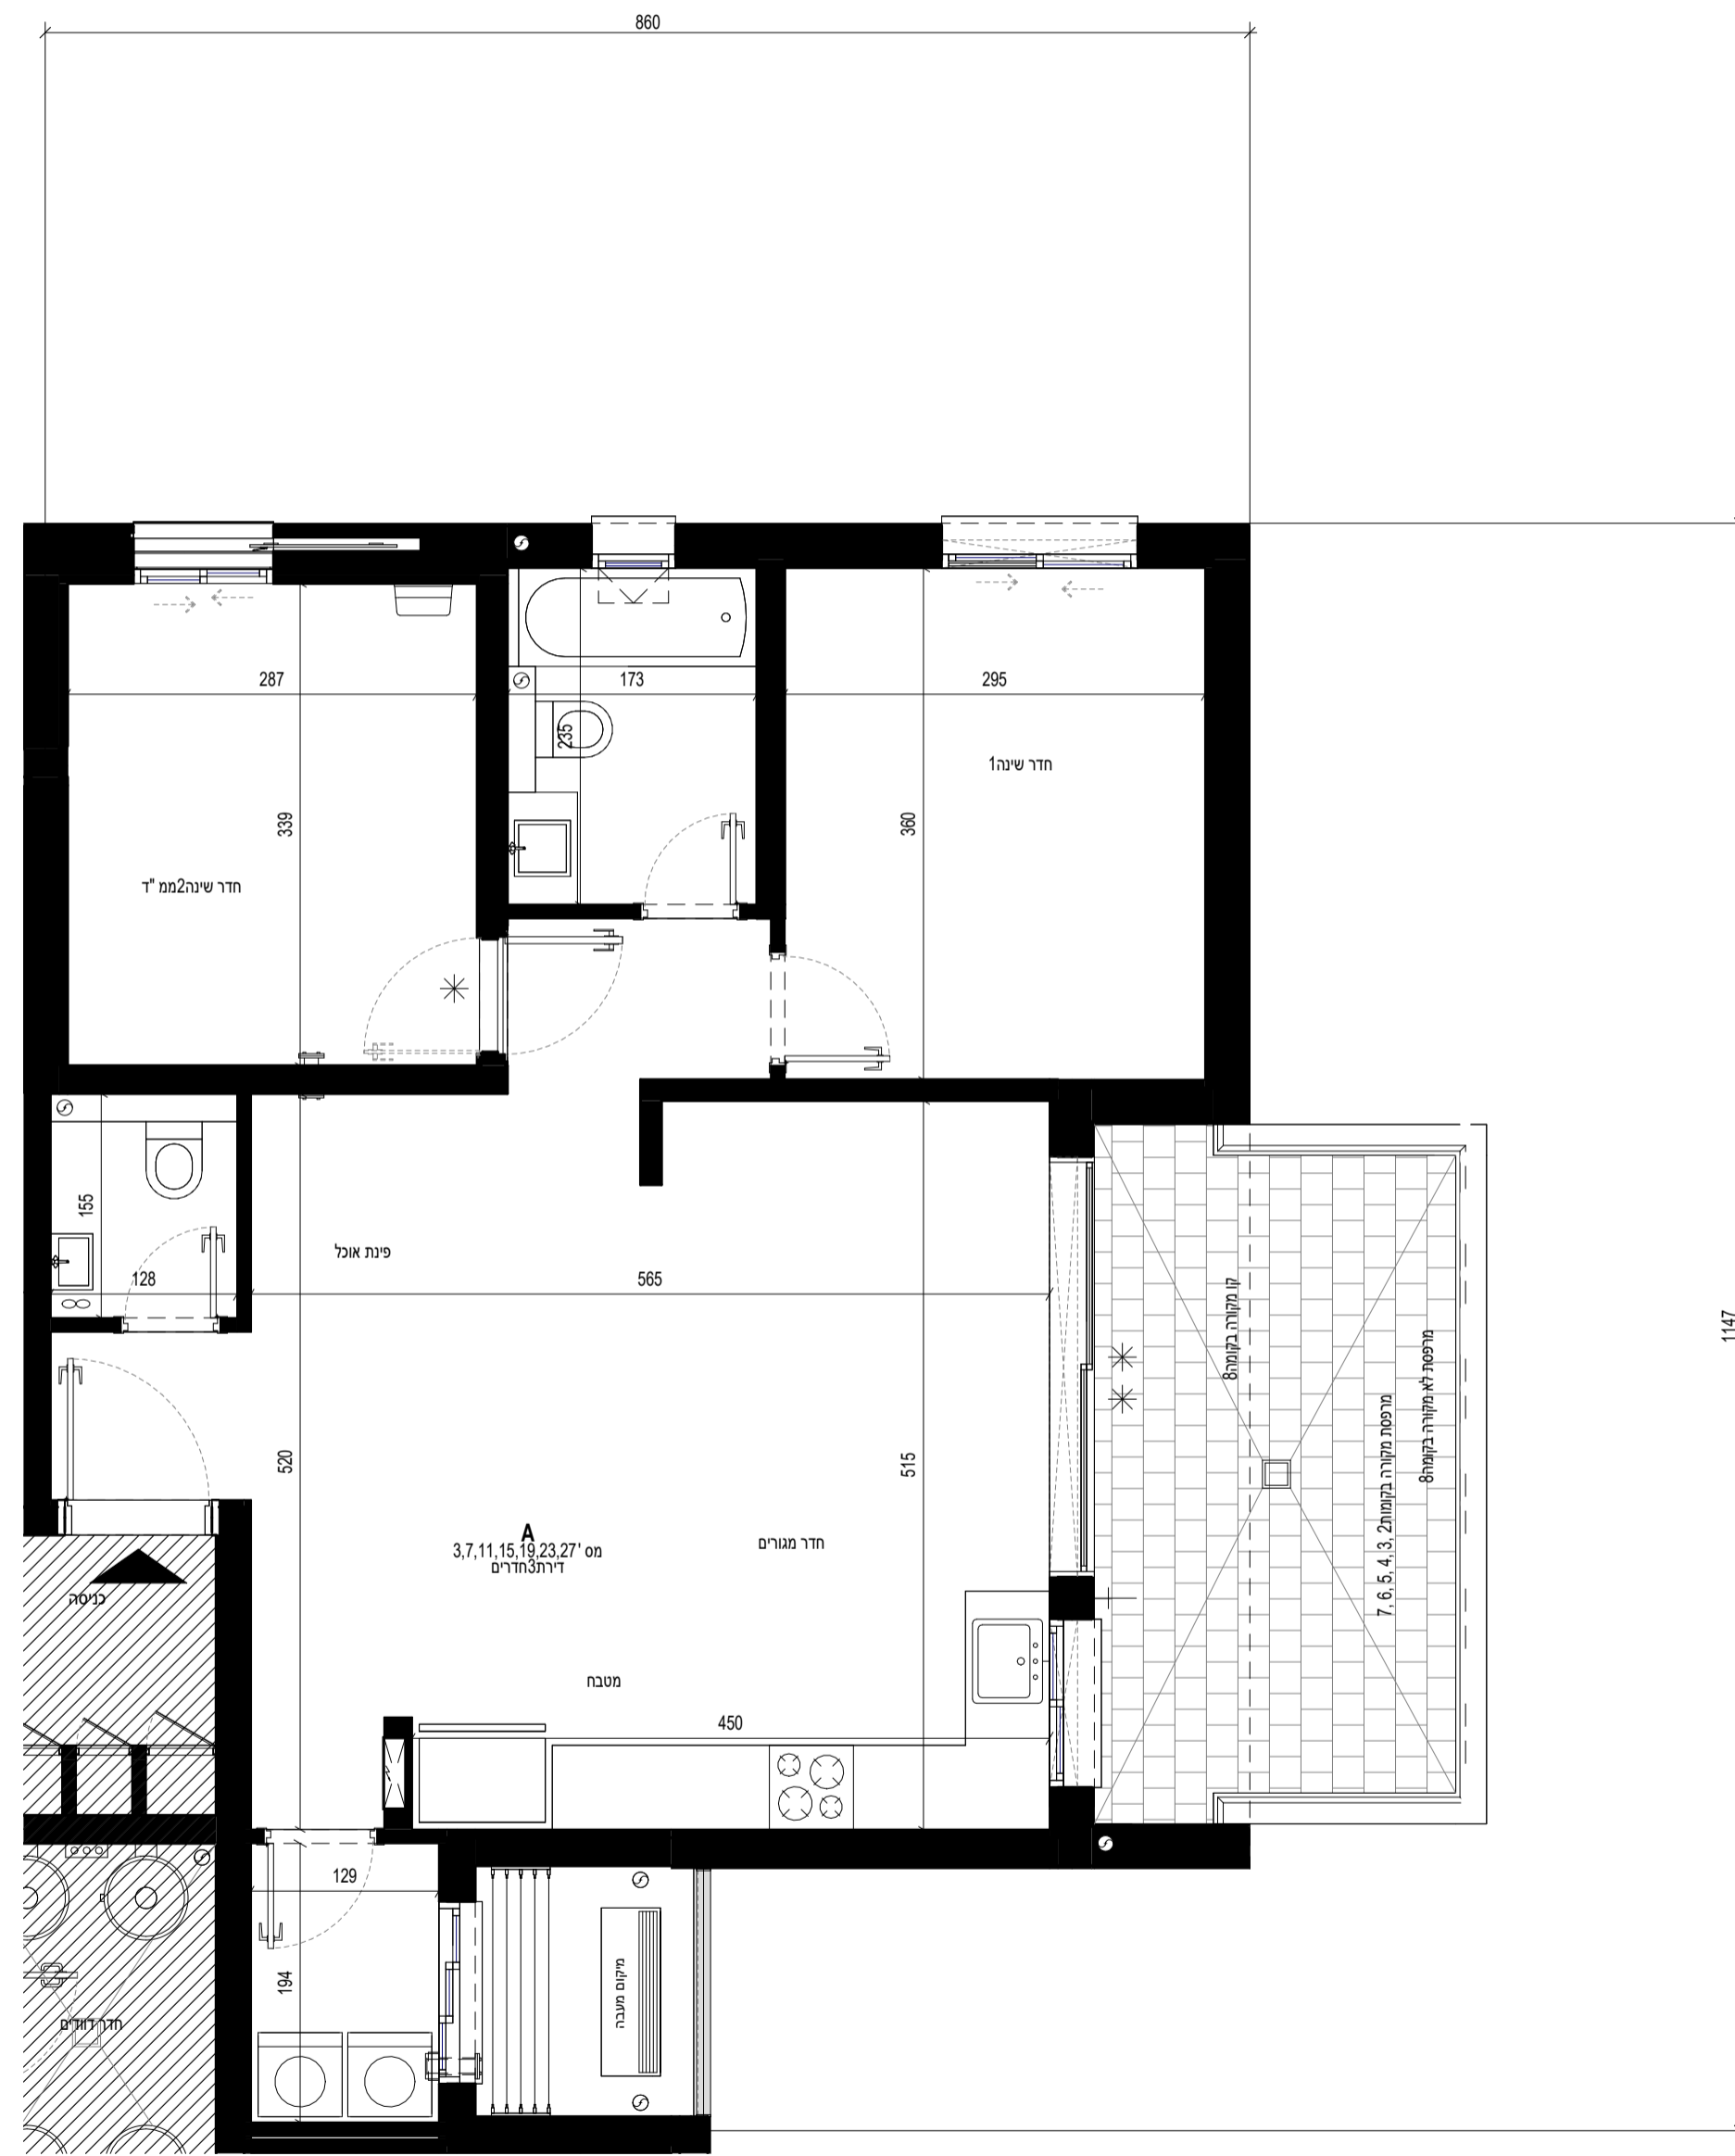
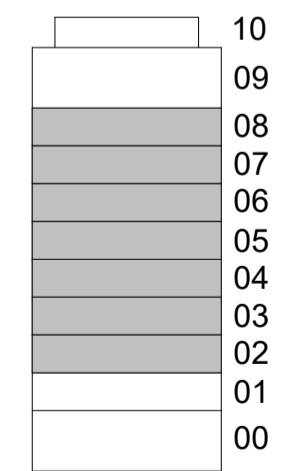
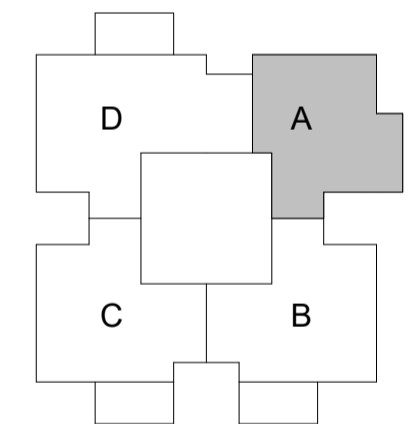


אשקלון אבן עזרא

1002A	מגרש:
1	בניין:
2,3,4,5,6,7,8	קומה:
3,7,11,15,19,23,27	דירה:
1 : 50	קב"מ:
	מהדורה מס':
25.01.2026	תאריך:

M_BLD1_02-08_A_50

הערות:
 1. הערות ומקרא לתכנית זו מופיעות בדף השער לתוכנית המכר.
 2. התכנית לפני היתר בניה - ייתכנו שינויים והתאמות לפי דרישות הרשויות, המתכננים, היועצים והחברה.

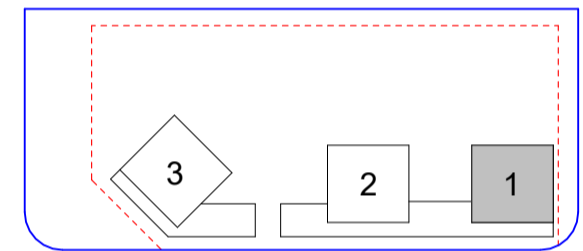

חתימת הרוכש:
 חתימת הרוכש:
 חתימת החברה:
 תאריך חתימה: